

TERMINO MUNICIPAL DE PAIPORTA

VALENCIA

CATARROJA


TERMINO MUNICIPAL DE ALFAR

MASSANASSA

PISTA DE SILLA

POLIESPORTIU MUNICIPAL


POLÍGON INDUSTRIAL

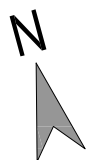

TERMINO MUNICIPAL DE CATARROJA

BARRANC DE XIVA

AJUNTAMENT DE MASSANASSA SECTORS AIGUA POTABLE CENTRE URBA (SETEMBRE 2012)

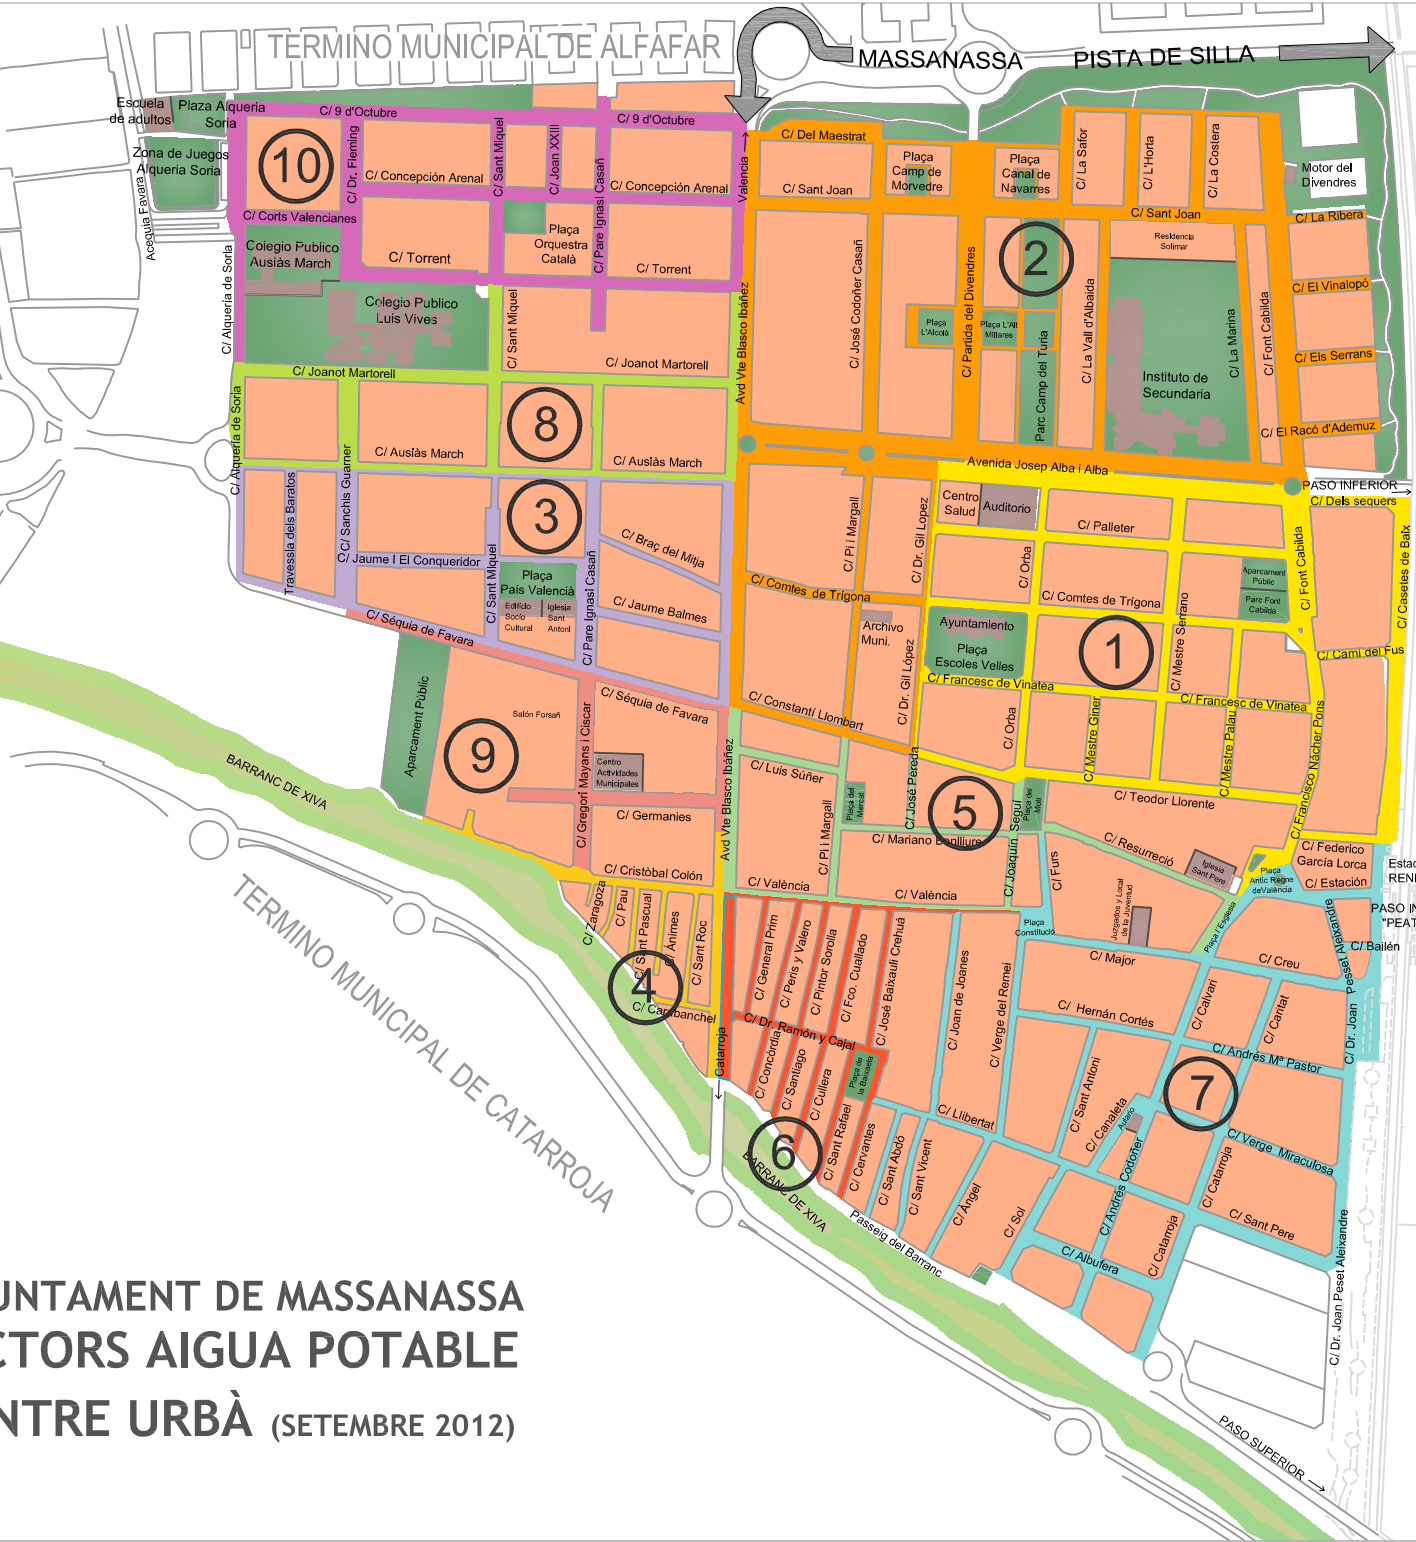

SECTORS AIGUA

	Nº 1		Nº 6
	Nº 2		Nº 7
	Nº 3		Nº 8
	Nº 4		Nº 9
	Nº 5		Nº 10

ESTOS SECTORES SON ORIENTATIVOS Y SERÁN SUSCEPTIBLES DE CAMBIOS POR MEJORAS EN LA RED.